

# 都市計画道路船場川線(博労)道路拡幅


本路線は、姫路市の中心市街地と姫路港を結ぶ主要な南北幹線道路である。

当該区間は、連続立体交差事業区間の北側に接続し、連立工区と一体的整備を行うことにより中心市街地の円滑な交通を確保し、都市機能のより一層の拡充を図るものである。


また、本路線と十二所前線が交差する福沢町交差点は、渋滞対策プログラム箇所に位置づけられており、併せて当交差点の慢性的な交通渋滞を解消する。

事業区間	姫路市高尾町～博労町
延長	602m
幅員	全体幅員30.0m 車道幅員13.0m (4車線+両側歩道)
総事業費	83億
事業年度	平成17年度～平成27年

計画平面図

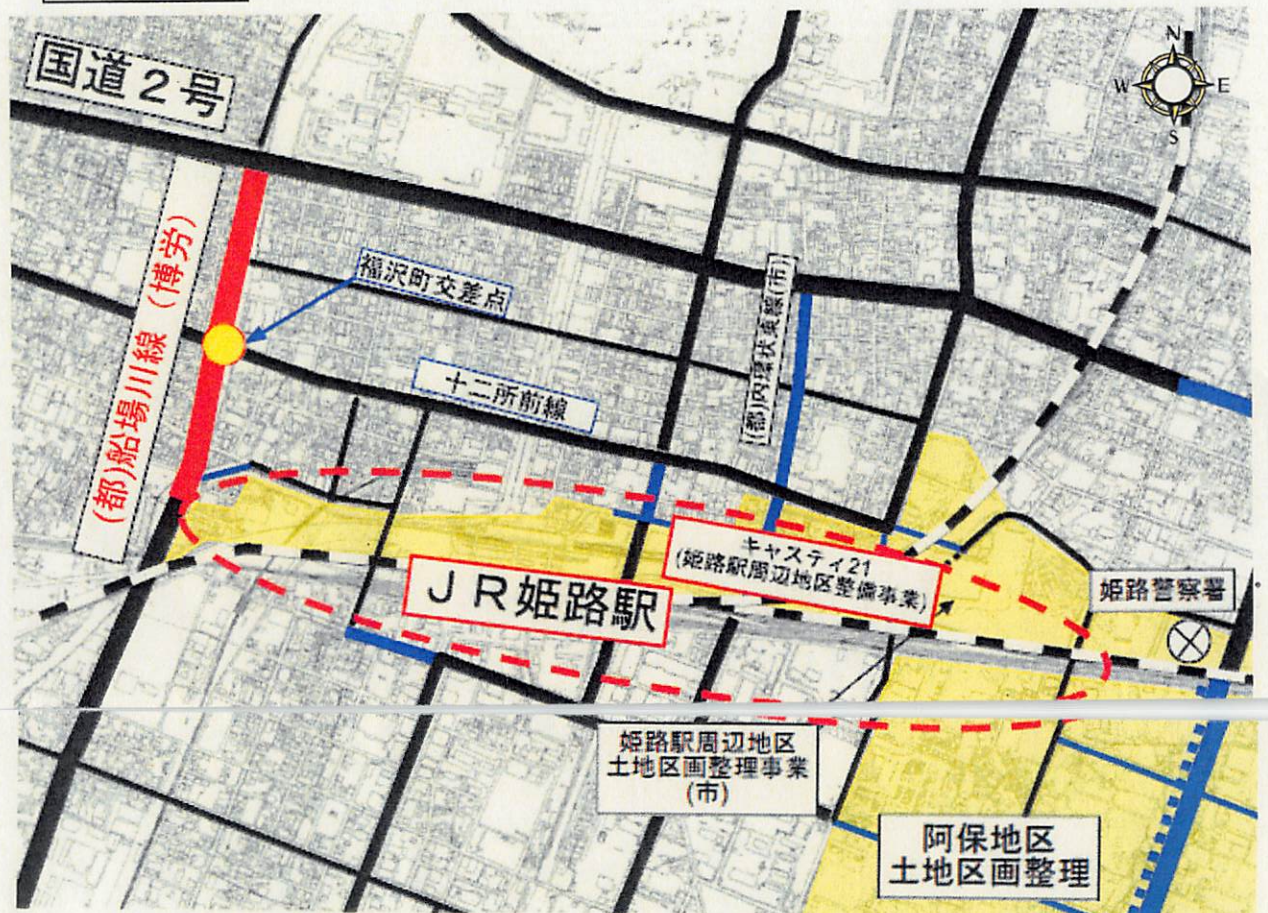

標準断面図

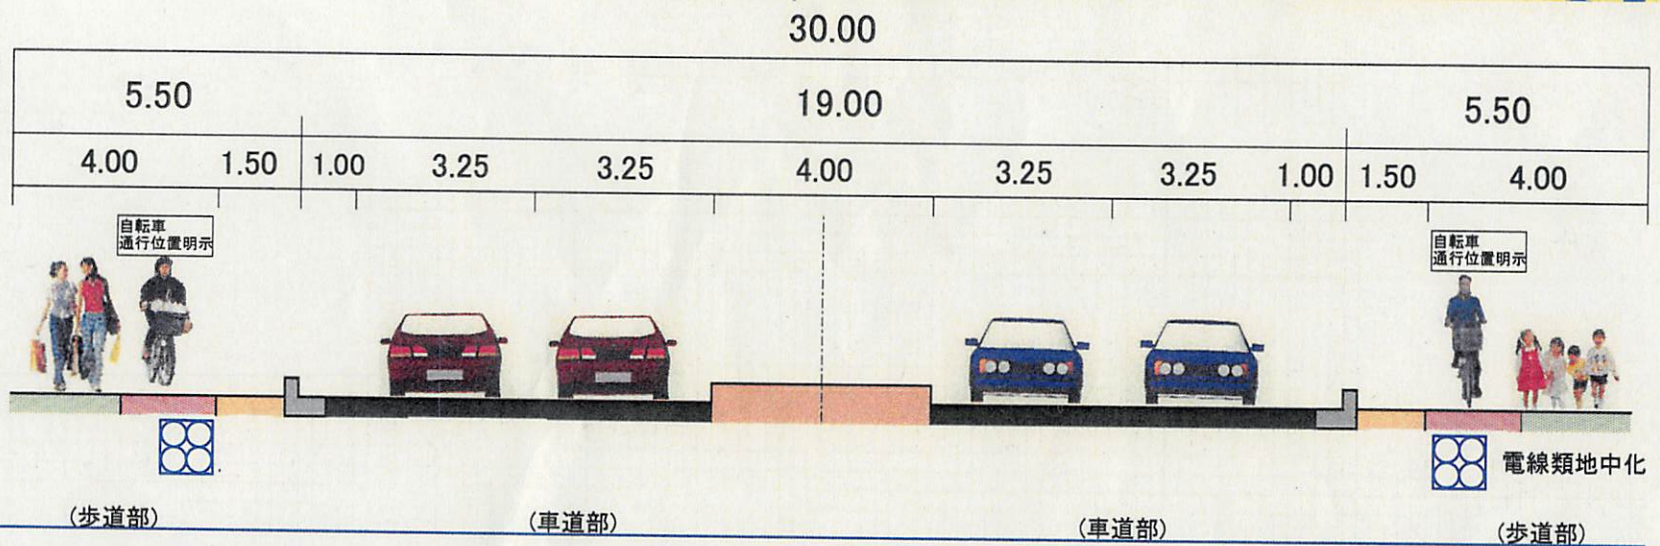

写真

